

NDRIÇESIT E RI		
Lloji i Drites		Numerimi
	LED panel 24W ,2400lm ,IP44 295x295mm. Per monim ne tavan betoni.	10
	LED panel 18W ,1800lm ,IP44 225x225mm. Per monim ne tavan betoni.	20
	LED panel 12W me sensor, 1440lm, IP 44. Per monim ne tavan betoni.	4
	LED panel 12W Poqi E27 ,1000lm,IP65, Ø275mm. Për montim në pllafon betoni	4



REPUBLIKA E KOSOVËS / REPUBLIC OF KOSOVO
Fondi i Kosovës për Eficiencë të Energjisë
Kosovo Energy Efficiency Fund

Projekti:
Angazhimi i Kompanive për kryerje të punëve ndërtimore për
implementimin e masave të Eficiencës së Energjisë në
ndërtësat shumë banesore sociale

Nr.Prokurimit:VET-FKEE2020-24-1699-5-1-1/C70 Lot 5

Kompania pun kryese:



ATC COM SHPK & DAJTING SHPK
mnpatcom@gmail.com

Emri i ndërtësës:
Ndërtesa shumë-banesore sociale II_15,
Klinë - Lot 5

Faza e projektimit:
ELEKTRIKE

Emri i vizatimit:
Kati I-IV

Punuar nga:
BSc Liridon Sejdiu

Kontrolluar nga:
IDA. Njomza Hoti


Datë:
08/2025





Rishikim:


Shkalla e zvogëlimit:
P=1:100

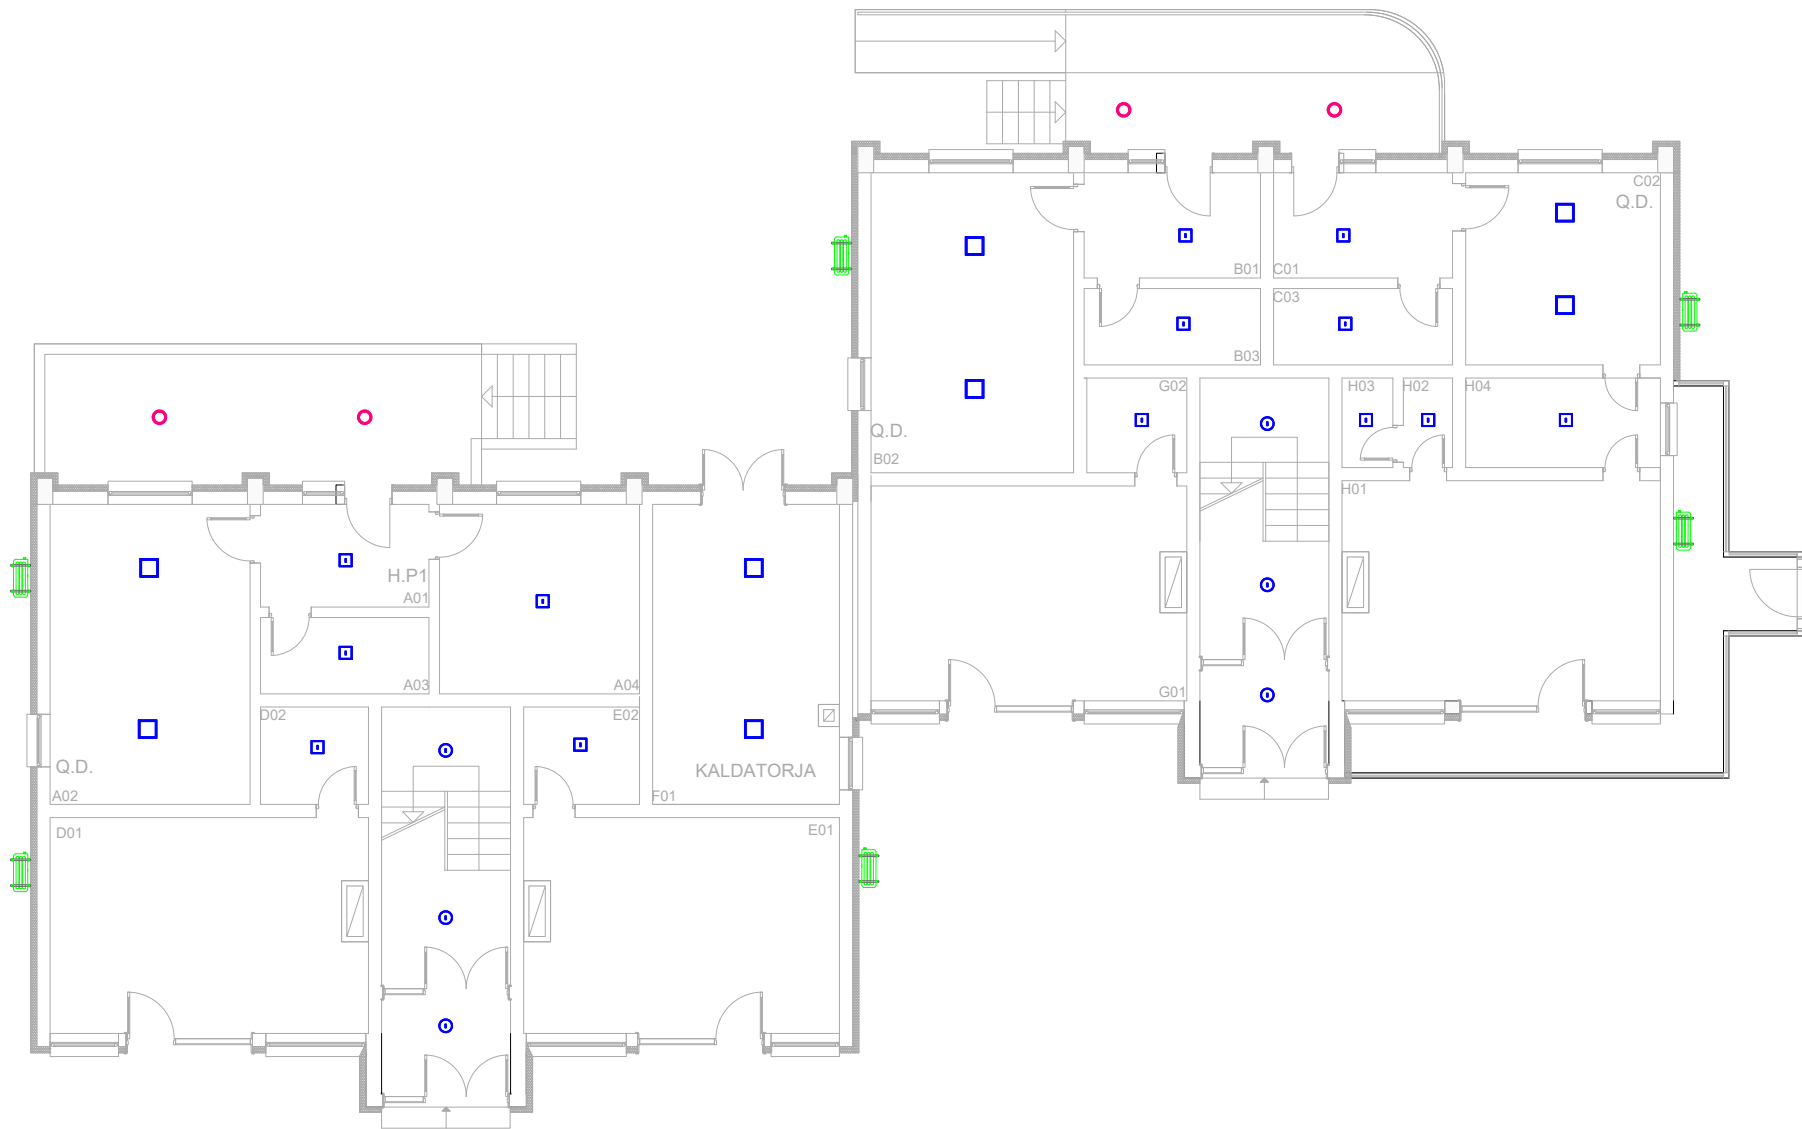Nr. i faqes:
02

650x420mm




NDRIÇESIT E RI		
Lloji i Drites		Numerimi
	LED panel 24W ,2400lm ,IP44 295x295mm. Per monim ne tavan betoni.	8
	LED panel 18W ,1800lm ,IP44 225x225mm. Per monim ne tavan betoni.	12
	LED panel 12W me sensor, 1440lm, IP 44. Per monim ne tavan betoni.	6
	LED panel 12W Poqi E27 ,1000lm,IP65, Ø275mm. <i>Për montim në pllafon betoni</i>	4



REPUBLIKA E KOSOVËS / REPUBLIC OF KOSOVO
Fondi i Kosovës për Eficiencë të Energjisë
Kosovo Energy Efficiency Fund

Projekti:
Angazhimi i Kompanive për kryerje të punëve ndërtimore për
implementimin e masave të Eficiencës së Energjisë në
ndërtesat shumë banesore sociale

Nr.Prokurimë:VET-FKEE2020-24-1699-5-1-1/C70 Lot 5
Kompania punëkyese:


ATC COM SHPK & DAJTING SHPK
mnpatccom@gmail.com

Emri i ndërtesës:
**Ndërtesa shumë-banesore sociale II_15,
Klinë - Lot 5**

Faza e projektimit:
ELEKTRIKE

Emri i vizatimit:
Përdhesa

Punuar nga:
BSc Liridon Sejdiu


Kontrolluar nga:
IDA Njomza Hoti

Date:
08/2025

Rishikim:

Shkalla e zvogëlimit:
P=1:100

Nr. i faqes:
01

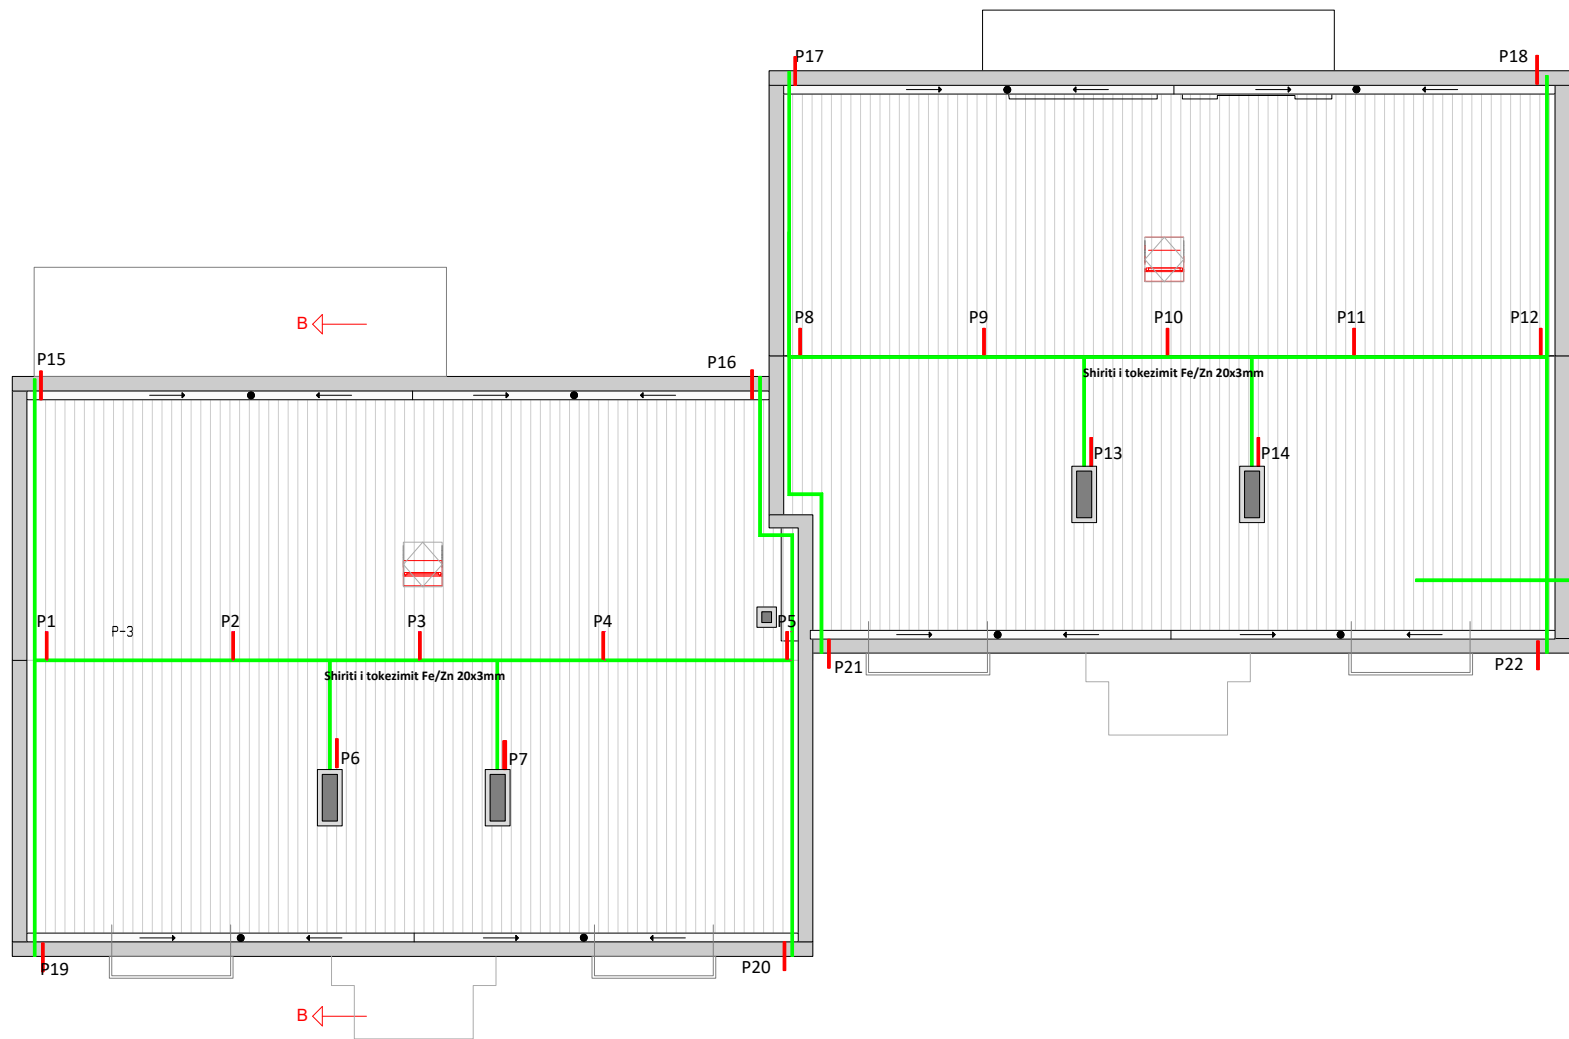

	Pranues i rrufesë l=0.50m.
	Shirit i tokëzimit Fe/Zn 20x3mm

REPUBLIKA E KOSOVËS / REPUBLIC OF KOSOVO
Fondi i Kosovës për Eficiencë të Energjisë
Kosovo Energy Efficiency Fund

Projekti:
Angazhimi i Kompanive për kryerje të punëve ndërtimore për
implementimin e masave të Eficiencës së Energjisë në
ndërtesat shumë banesore sociale

Nr.Prokurimit VET-FKEE2020-24-1699-5-1-1/C70 Lot 5

ATC COM SHPK & DATING SHPK
mpatccom@gmail.com

Emri i ndërtesës:
**Ndërtesa shumë-banesore sociale II_15,
Klinë - Lot 5**

Faza e projektimit:
ELEKTRIKE

Emri i vizatimit:
Kulmi

Punuar nga: BSc Liridon Sejdiu	Kontrolluar nga: IDA. Njomza Hoti
Datë: 08/2025	Rishikim:
Shkalla e zvogëlimit: P=1:100	Nr. i faqes: 03