



NDRIÇESIT E RI		
Lloji i Drites		Numerimi
	LED panel 24W ,2400lm ,IP44 295x295mm. Per montim ne tavan betoni.	8
	LED panel 18W ,1800lm ,IP44 225x225mm. Per montim ne tavan betoni.	12
	LED panel 12W me sensor, 1440lm, IP 44. Per montim ne tavan betoni.	6
	LED panel 12W Poqi E27,1000lm,IP65, Ø275mm. <i>Per montim ne pillafor betoni</i>	4



REPUBLIKA E KOSOVËS / REPUBLIC OF KOSOVO
Fondi i Kosovës për Eficiencë të Energjisë
Kosovo Energy Efficiency Fund

Projekti:
Angazhimi i Kompanive për kryerje të punëve ndërtimore për implementimin e masave të Eficiencës së Energjisë në ndërtesat shumë banesore sociale

Nr. i kontratës: VET-FKEE2020-23-3896-2-1-1/C35_Lot 5





ATC COM SHPK & DATING SHPK
mngatccom@gmail.com

Emri i ndërtesës:
Ndërtesa shumë banesore sociale III, Klinë - Lot 5


Faza e projektit:
ELEKTRIKE

Emri i vizatimit:
Përdhesa

Punuar nga: BSc Liridon Sejdiu	Kontrolluar nga: IDA. Njomza Hoti
Data: 08/2025	Rishikim:
Shkalla e zvogëlimit: P=1:100	Nr. i faqes: 01

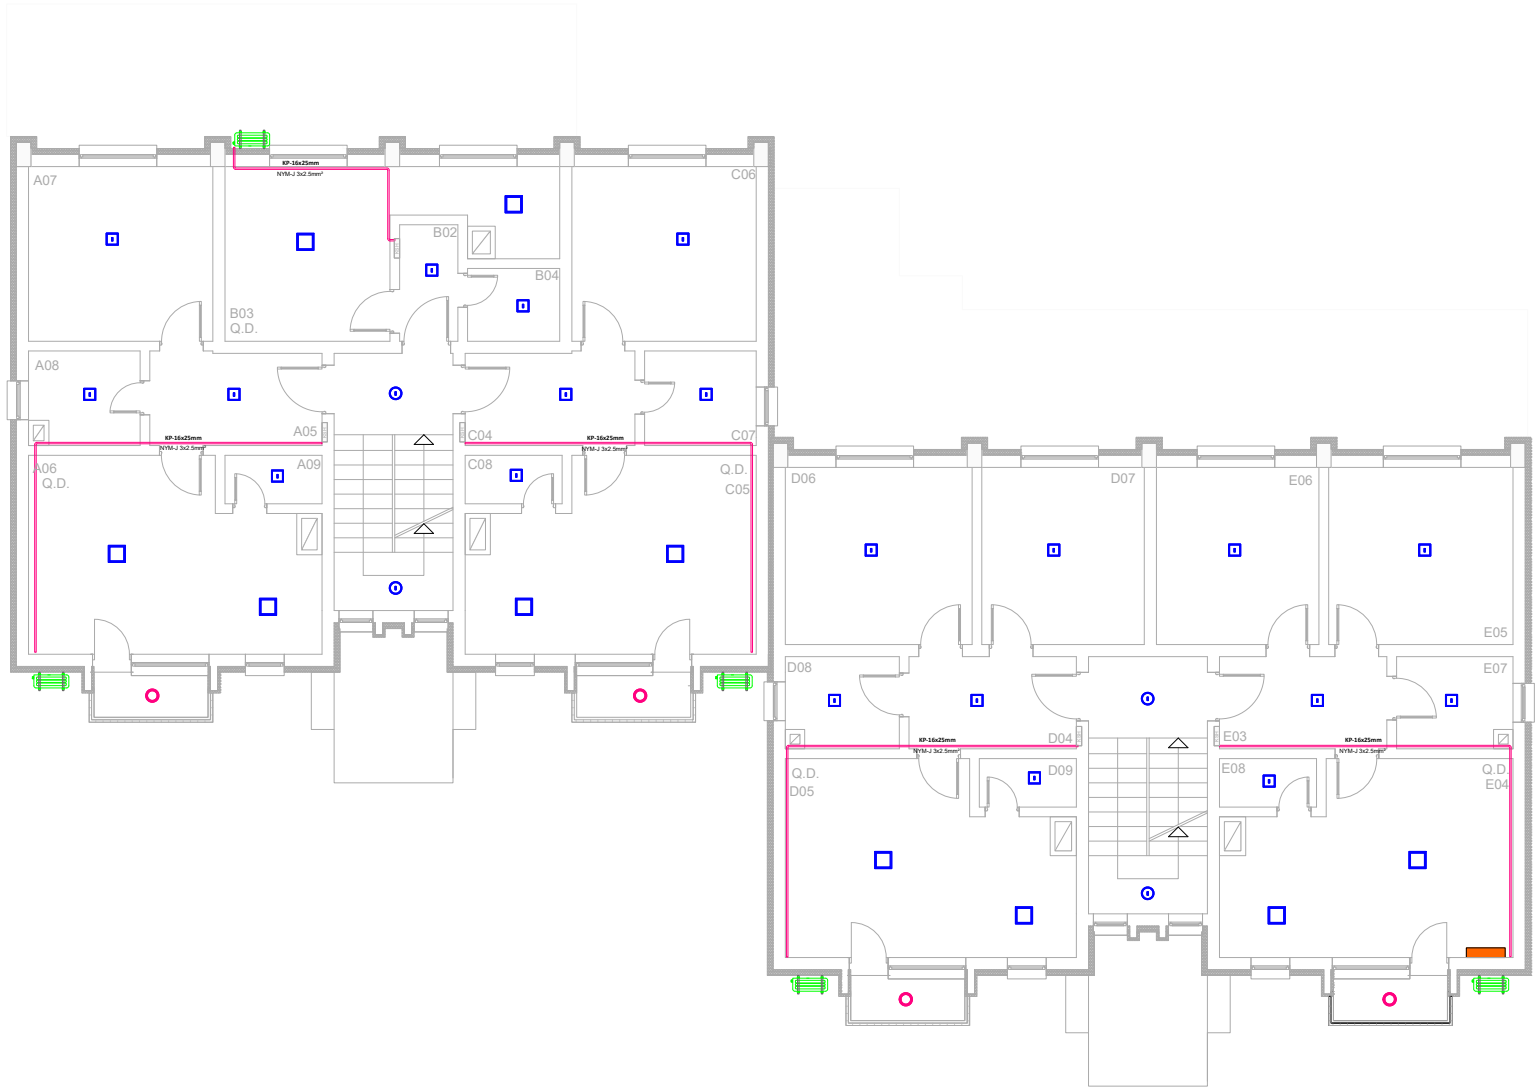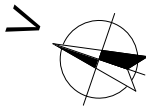


NDRËSHIT E RI		
Lloji i Drites		Numerimi
	LED panel 24W ,2400lm ,IP44 295x295mm. Per monim ne tavan betoni.	10
	LED panel 18W ,1800lm ,IP44 225x225mm. Per monim ne tavan betoni.	20
	LED panel 12W me sensor, 1440lm, IP 44. Per monim ne tavan betoni.	4
	LED panel 12W Poqi E27,1000lm,IP65, Ø275mm. Per montim në plafon betoni	4



REPUBLIKA E KOSOVËS / REPUBLIC OF KOSOVO
Fondi i Kosovës për Eficiencë të Energjisë
Kosovo Energy Efficiency Fund

Projekti:
Angazhimi i Kompanive për kryerje të punëve ndërtimore për
implementimin e masave të Eficiencës së Energjisë në ndërtesat
shumë banesore sociale

Nr. i kontratës: VET-FKEE2020-23-3896-2-1-1/C35_Lot 5

Kompania punëkryesë:


ATC COM SHPK & DAIJING SHPK
mngatccom@gmail.com

Emri i ndërtesës:
**Ndërtesa shumë banesore sociale III,
Klinë - Lot 5**

Faza e projektimit:
ELEKTRIKE

Emri i vizatimit:
Kati 1

Punuar nga:
BSc Liridon Sejdiu


Kontrolluar nga:
IDA. Njomza Hoti


Data:
08/2025



Rishikim:

Shkalla e zvogëlimit:
P=1:100

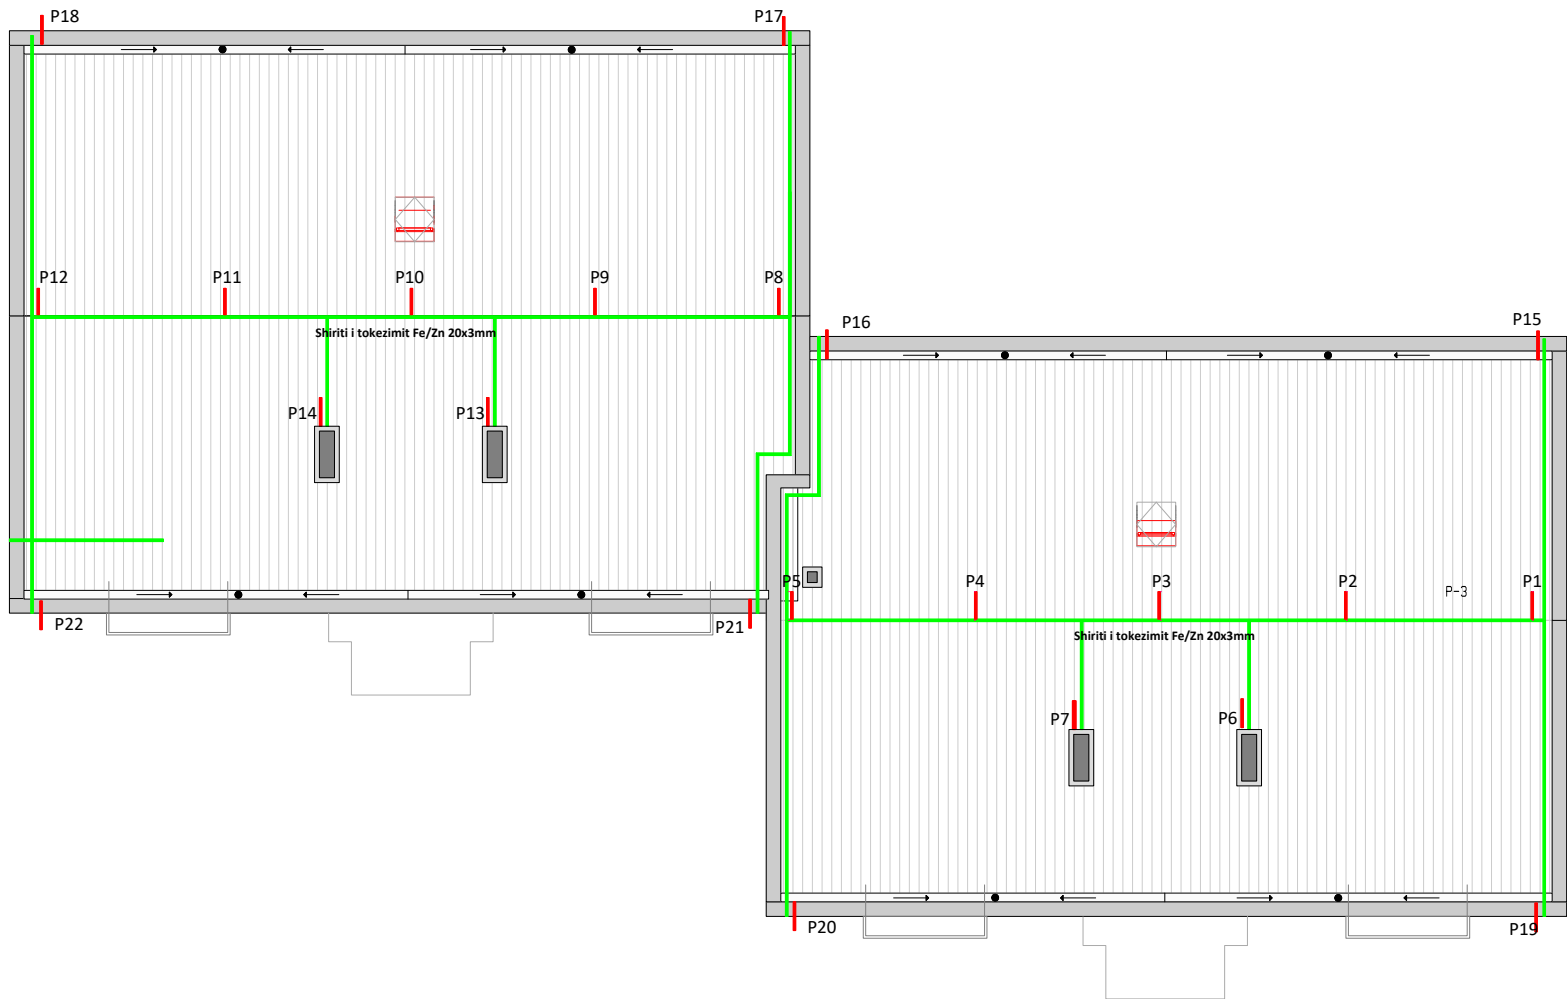Nr. i faqes:
02



	Pranues i rrufesë l=0.50m.
	Shirit i tokëzimit Fe/Zn 20x3mm

 REPUBLIKA E KOSOVËS / REPUBLIC OF KOSOVO Fondi i Kosovës për Eficiencë të Energjisë Kosovo Energy Efficiency Fund	
Projekti: Angazhimi i Kompanive për kryerje të punëve ndërtimore për implementimin e masave të Eficiencës së Energjisë në ndërtimet shumë banesore sociale	
Nr. i kontratës: VET-FKEE2020-23-3896-2-1-1/C35_Lot 5	
Kompania punëkryesë:  ATC COM SHPK & DAITING SHPK mpatccom@gmail.com	
Emri i ndërtuesit: Ndërtesa shumë banesore sociale III, Klinë - Lot 5	
Faza e projektimit: ELEKTRIKE	
Emri i vizatimit: Kulmi	
Punuar nga: BSc Liridon Sejdiu	Kontrolluar nga: IDA. Njomza Hoti
Data: 08/2025	Rishikim:
Shkalla e zvogëlimit: P=1:100	Nr. i faqes: 03