
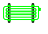





Description renovation / Përshkrimi renovimit

- 

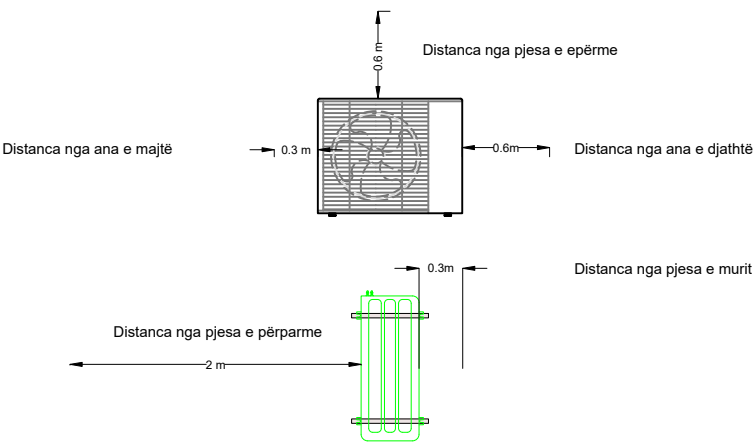
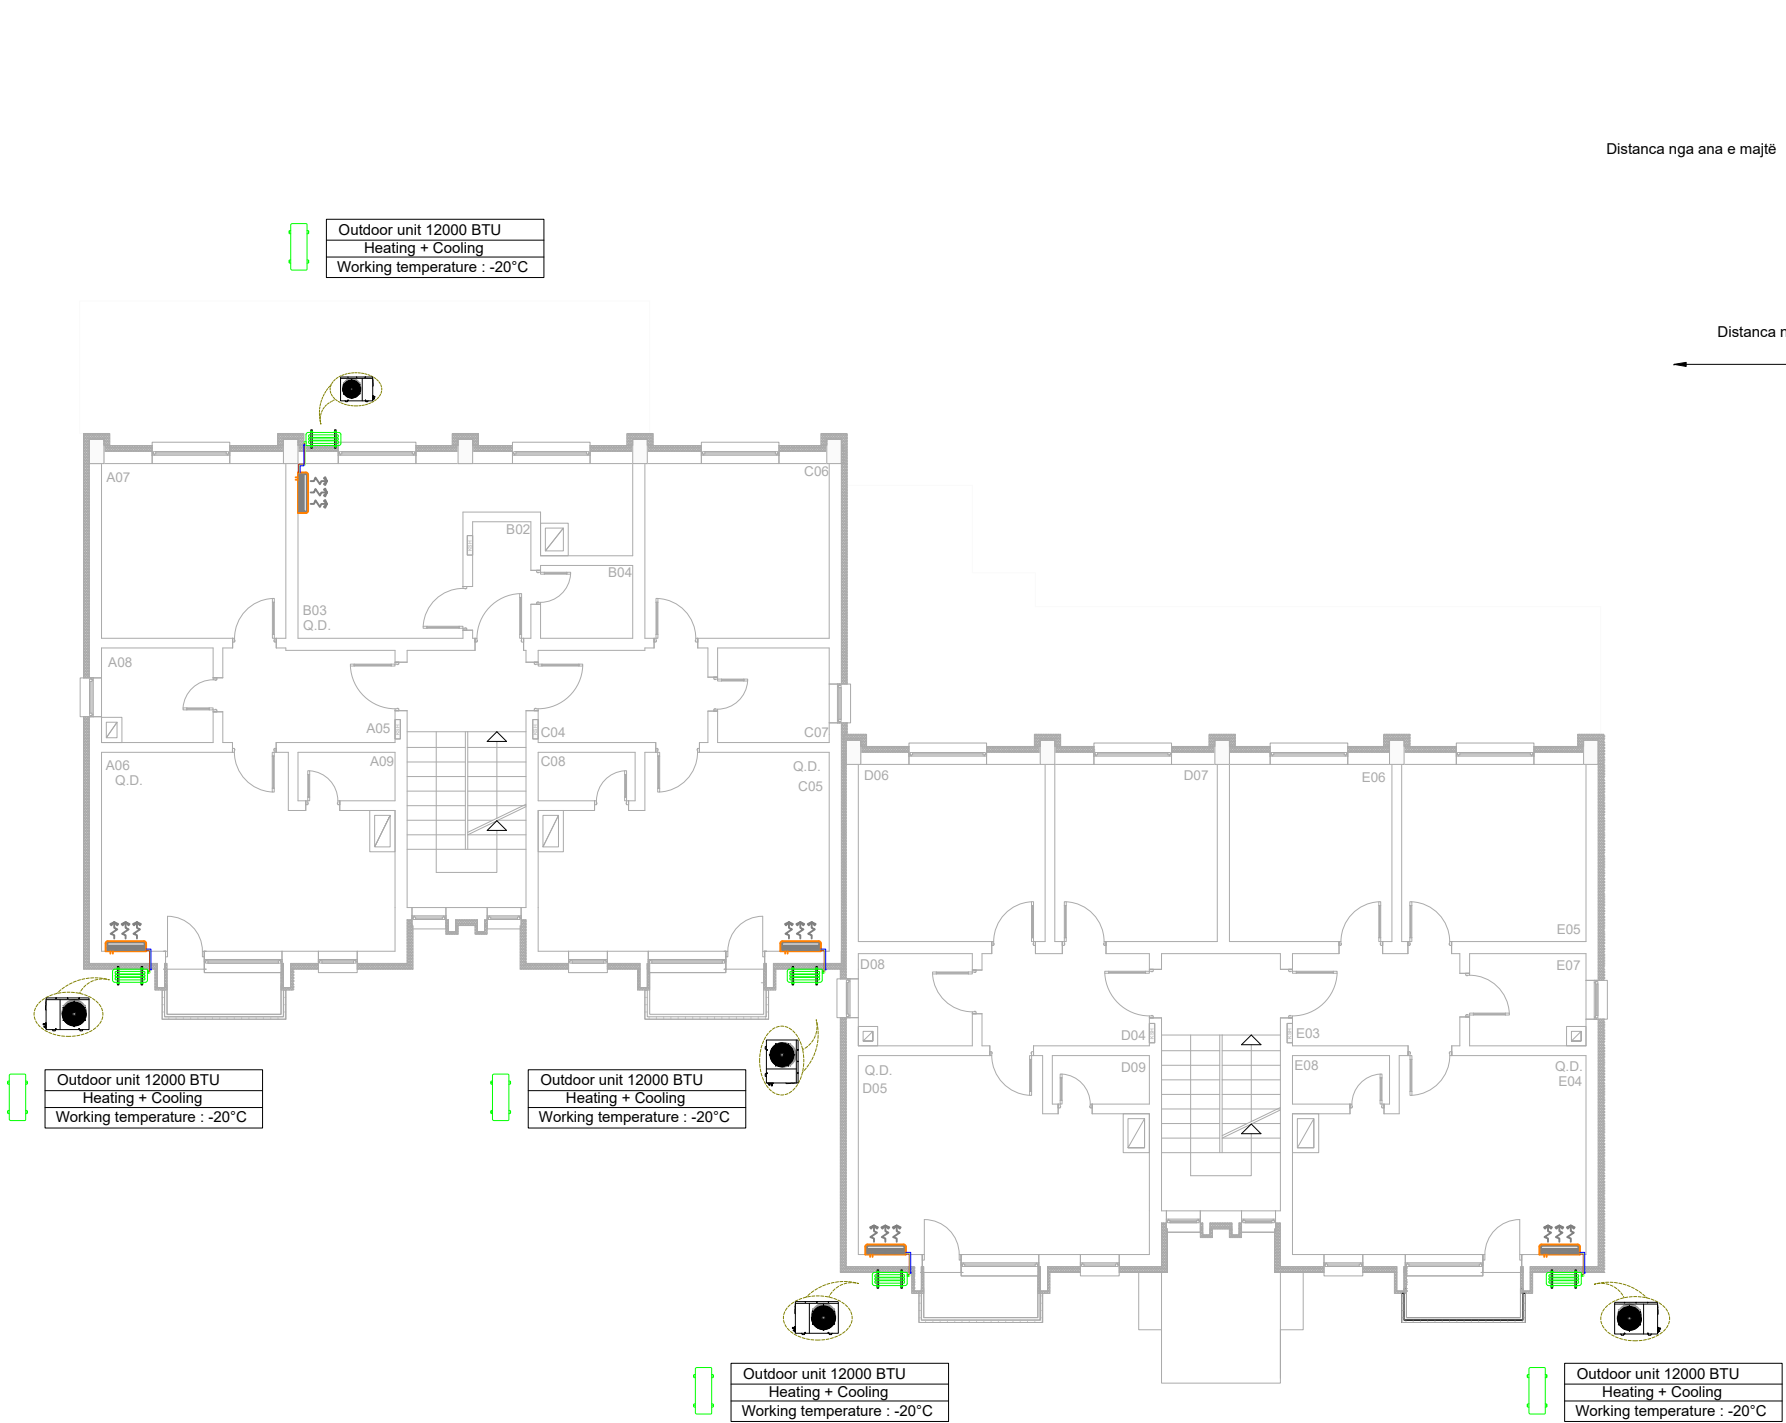
12000 BTU/hr - Indoor Unit/Njësia e brendshme  
(WxDxH) (835x208x295)
- 



12000 BTU/hr - Outdoor Unit/Njësia e jashtme  
(WxDxH) (720x270x495)
- 

Liquid Pipe/ Gypi i lëngut
- 

Gas Pipe/ Gypi i gazit
- 

Condensate Pipe/ Gypi i kondenzatit



 <b>REPUBLIKA E KOSOVËS / REPUBLIC OF KOSOVO</b> Fondi i Kosovës për Eficiencë të Energjisë Kosovo Energy Efficiency Fund	
Projekti: Angazhimi i Kompanive për kryerje të punëve ndërtimore për implementimin e masave të Eficiencës së Energjisë në ndërtesat shumë banesore sociale	
Nr. i kontratës: VET-FKEE2020-23-3896-2-1-1/C35_Lot 5	
Kompania punëkryesë:  <b>ATC COM SHPK &amp; DAIJING SHPK</b> mpatccom@gmail.com	
Emri i ndërtesës: <b>Ndërtesa shumë banesore sociale III, Klinë - Lot 5</b>	
Faza e projektimit: <b>Makineria</b>	
Emri i vizatimit: <b>Kati karakteristik</b>	
Punuar nga: <b>BSc Liridon Sejdiu</b>	Kontrolluar nga: <b>IDA. Njomza Hoti</b>
Data: <b>08/2025</b>	Rishikim:
Shkalla e zvogëlimit: P=1:100	Nr. i faqes: <b>02</b>