
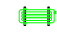



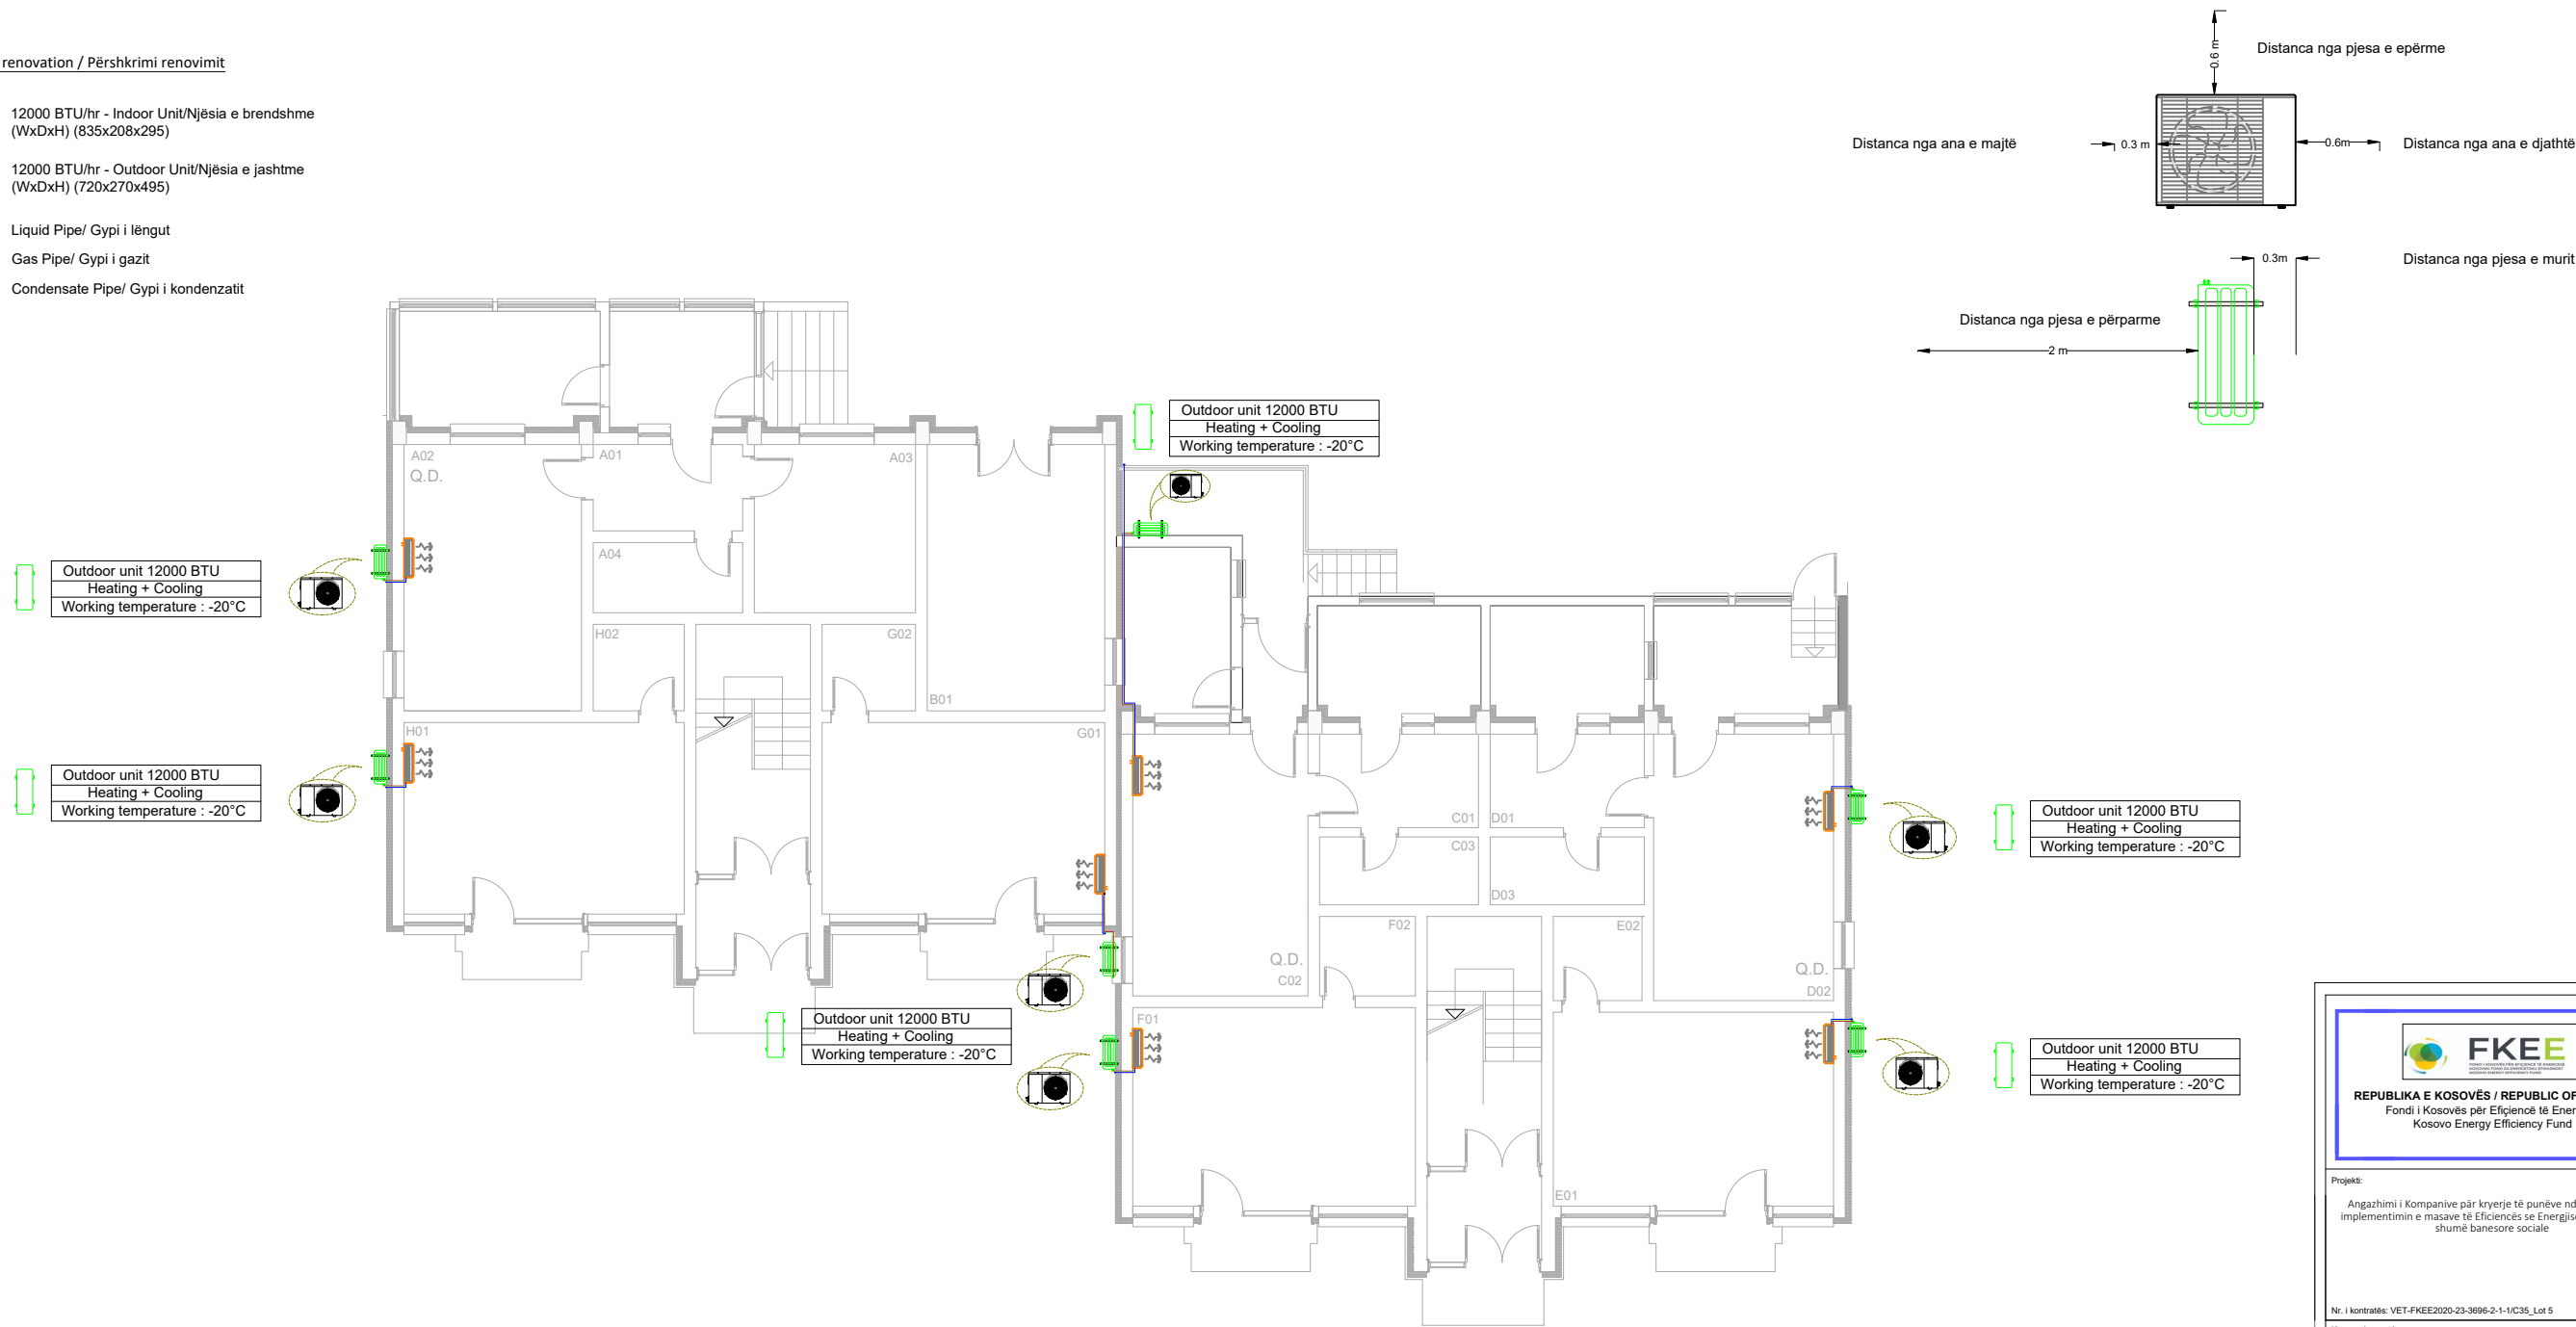




Description renovation / Përshkrimi renovimit

-  12000 BTU/hr - Indoor Unit/Njësia e brendshme (WxDxH) (835x208x295)
-  12000 BTU/hr - Outdoor Unit/Njësia e jashtme (WxDxH) (720x270x495)
-  Liquid Pipe/ Gypi i lëngut
-  Gas Pipe/ Gypi i gazit
-  Condensate Pipe/ Gypi i kondenzatit



 REPUBLIKA E KOSOVËS / REPUBLIC OF KOSOVO Fondi i Kosovës për Eficiencë të Energjisë Kosovo Energy Efficiency Fund	
Projekti: Angazhimi i Kompanive për kryerje të punëve ndërtimore për implementimin e masave të Eficiencës së Energjisë në ndërtesat shumë banesore sociale	
Nr. i kontratës: VET-FKEE2020-23-3896-2-1-1/C35_Lot 5	
Kompania punëkryesë:  ATC COM SHPK & DATING SHPK mpatccom@gmail.com	
Emri i ndërtesës: Ndërtesa shumë banesore sociale III, Klinë - Lot 5	
Faza e projektimit: Makineria	
Emri i vizatimit: Përdhesa	
Punuar nga: BSc Liridon Sejdiu	Kontrolluar nga: IDA. Njomza Hoti
Data: 08/2025	Rishikim:
Shkalla e zvogëlimit: P=1:100	Nr. i faqes: 01